




SEZIONE A-A
scala 1:100

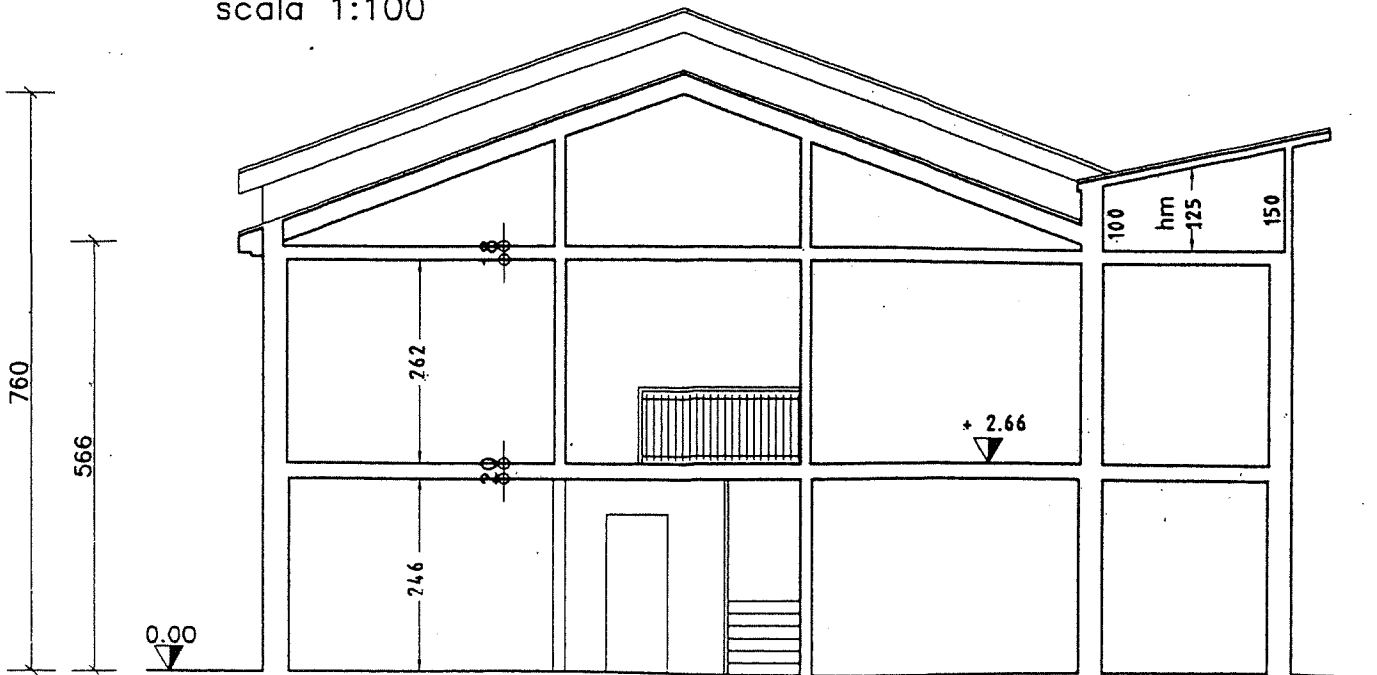


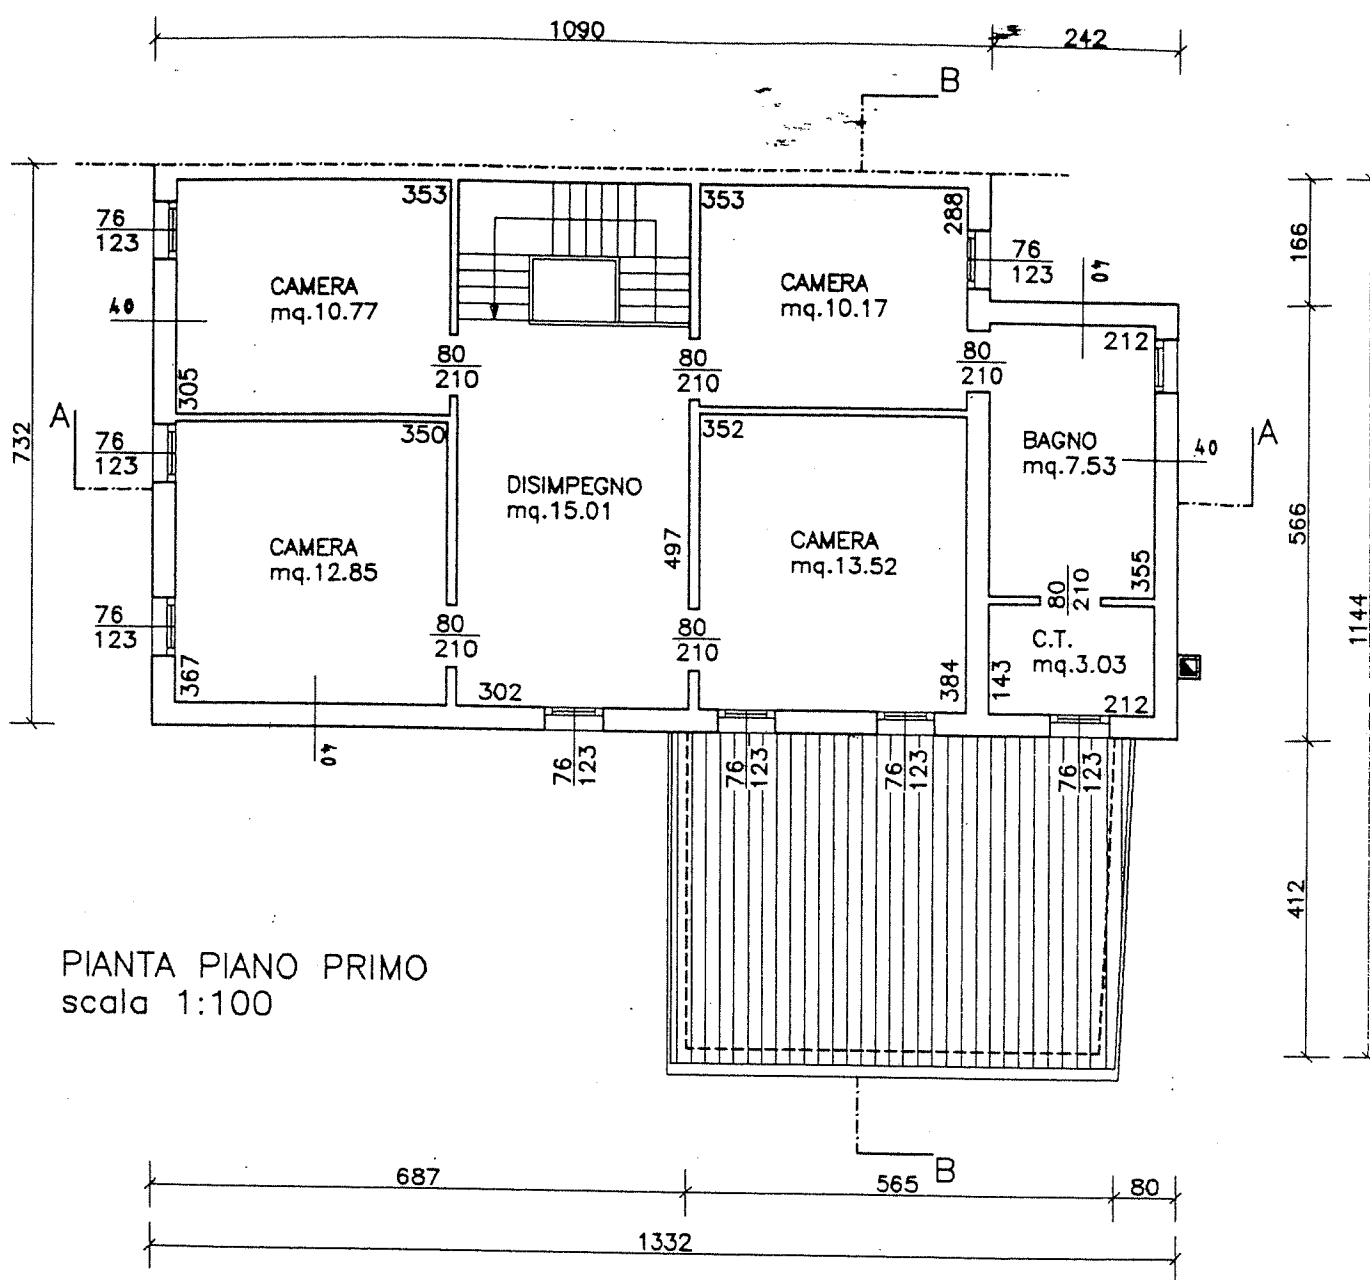

SEZIONE B-B
scala 1:100

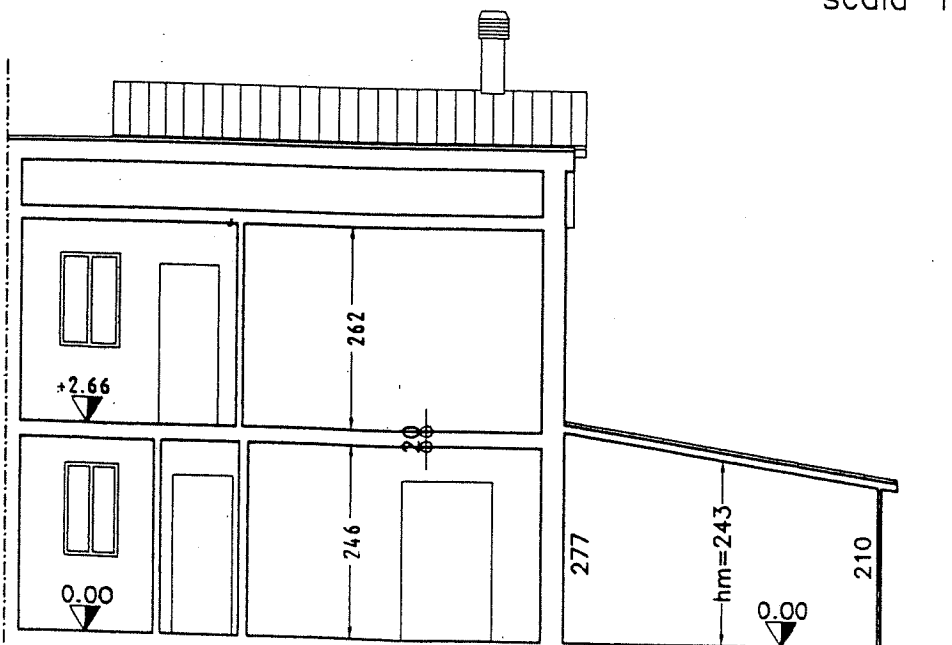


PROSPETTO SUD
scala 1:100

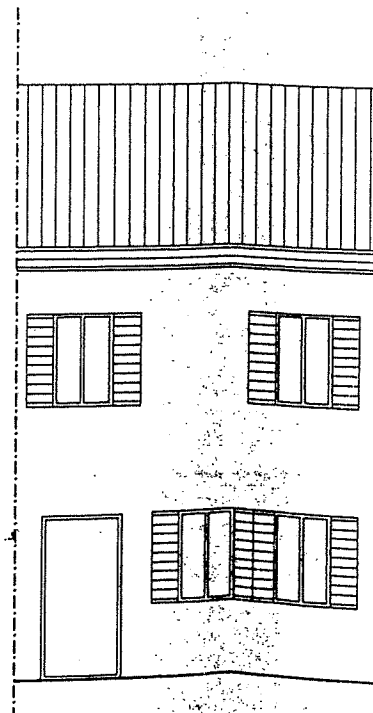

1


PIANTA PIANO PRIMO

A

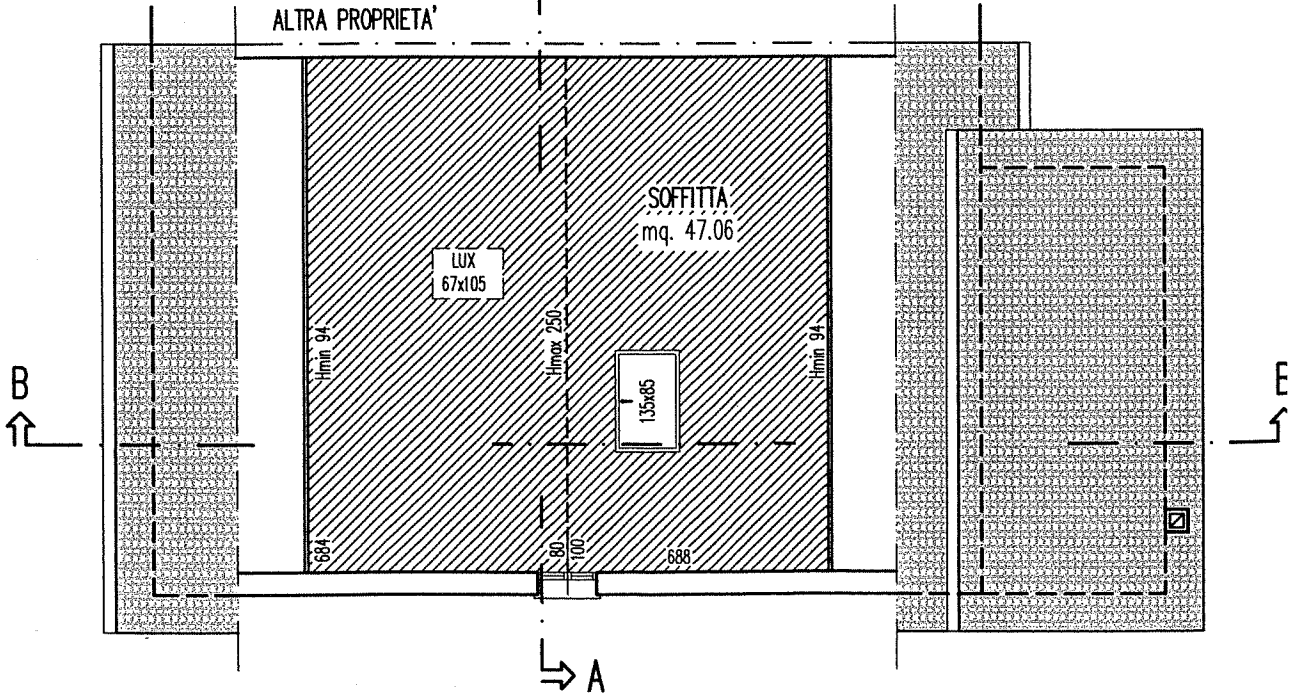


PIANTA PIANO SECONDO

A

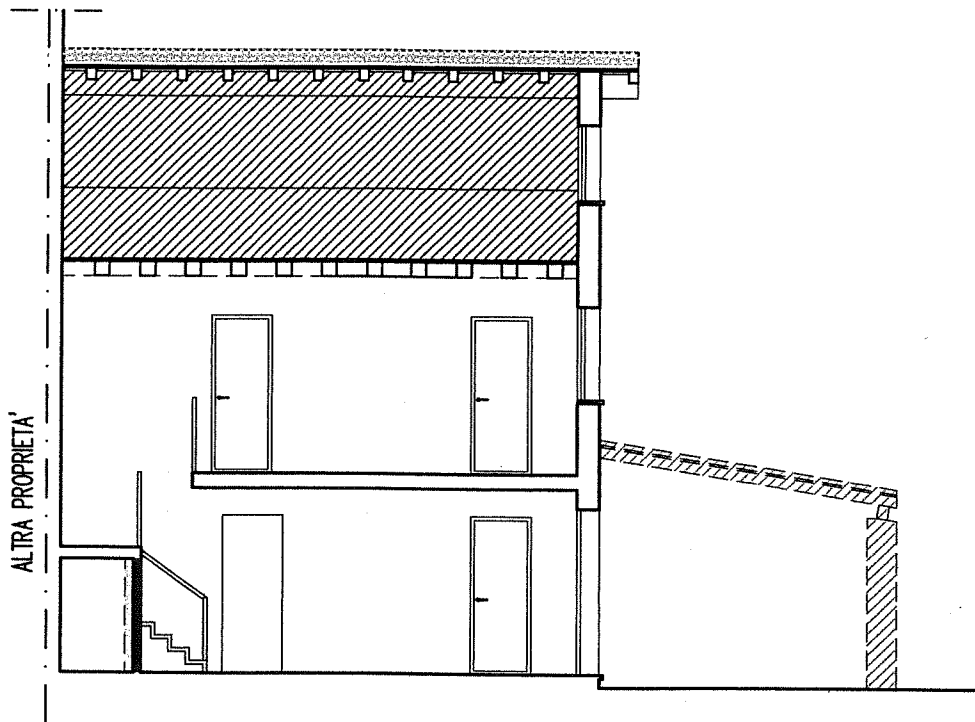

SEZION A-A

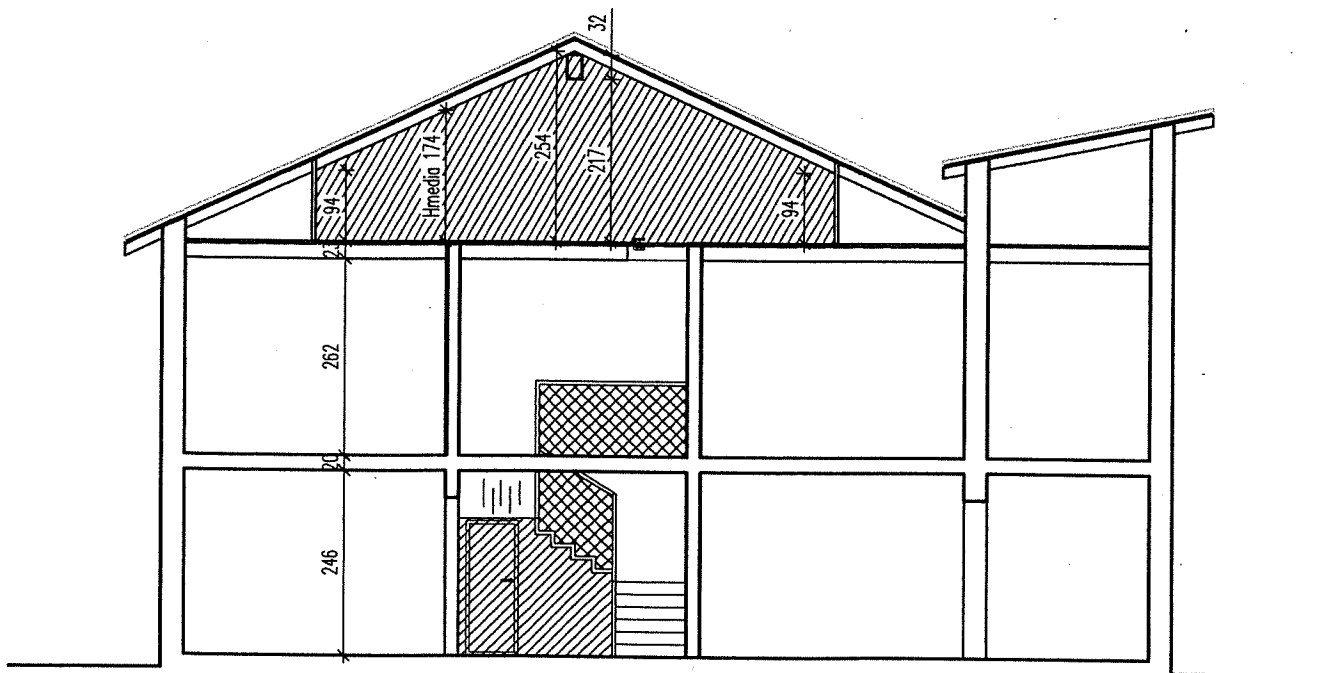

SEZIONE B-B