


61  
12

locali consegnati al grezzo avanzato, comprensivo di:  
 massetto atto alla posa di pavimentazione  
 fornitura e posa di nr. 5 radiatori, cassette da incasso  
 collettore, tubo in rame per la formazione della rete dell'impianto  
 collegamenti elettrici  
 predisposizione impianto idrico sanitario, fornitura e posa  
 tubi per scarichi per bagno, fino a filo pavimento  
 predisposizione impianto di raffrescamento con fornitura e posa  
 di tubazione doppia in rame

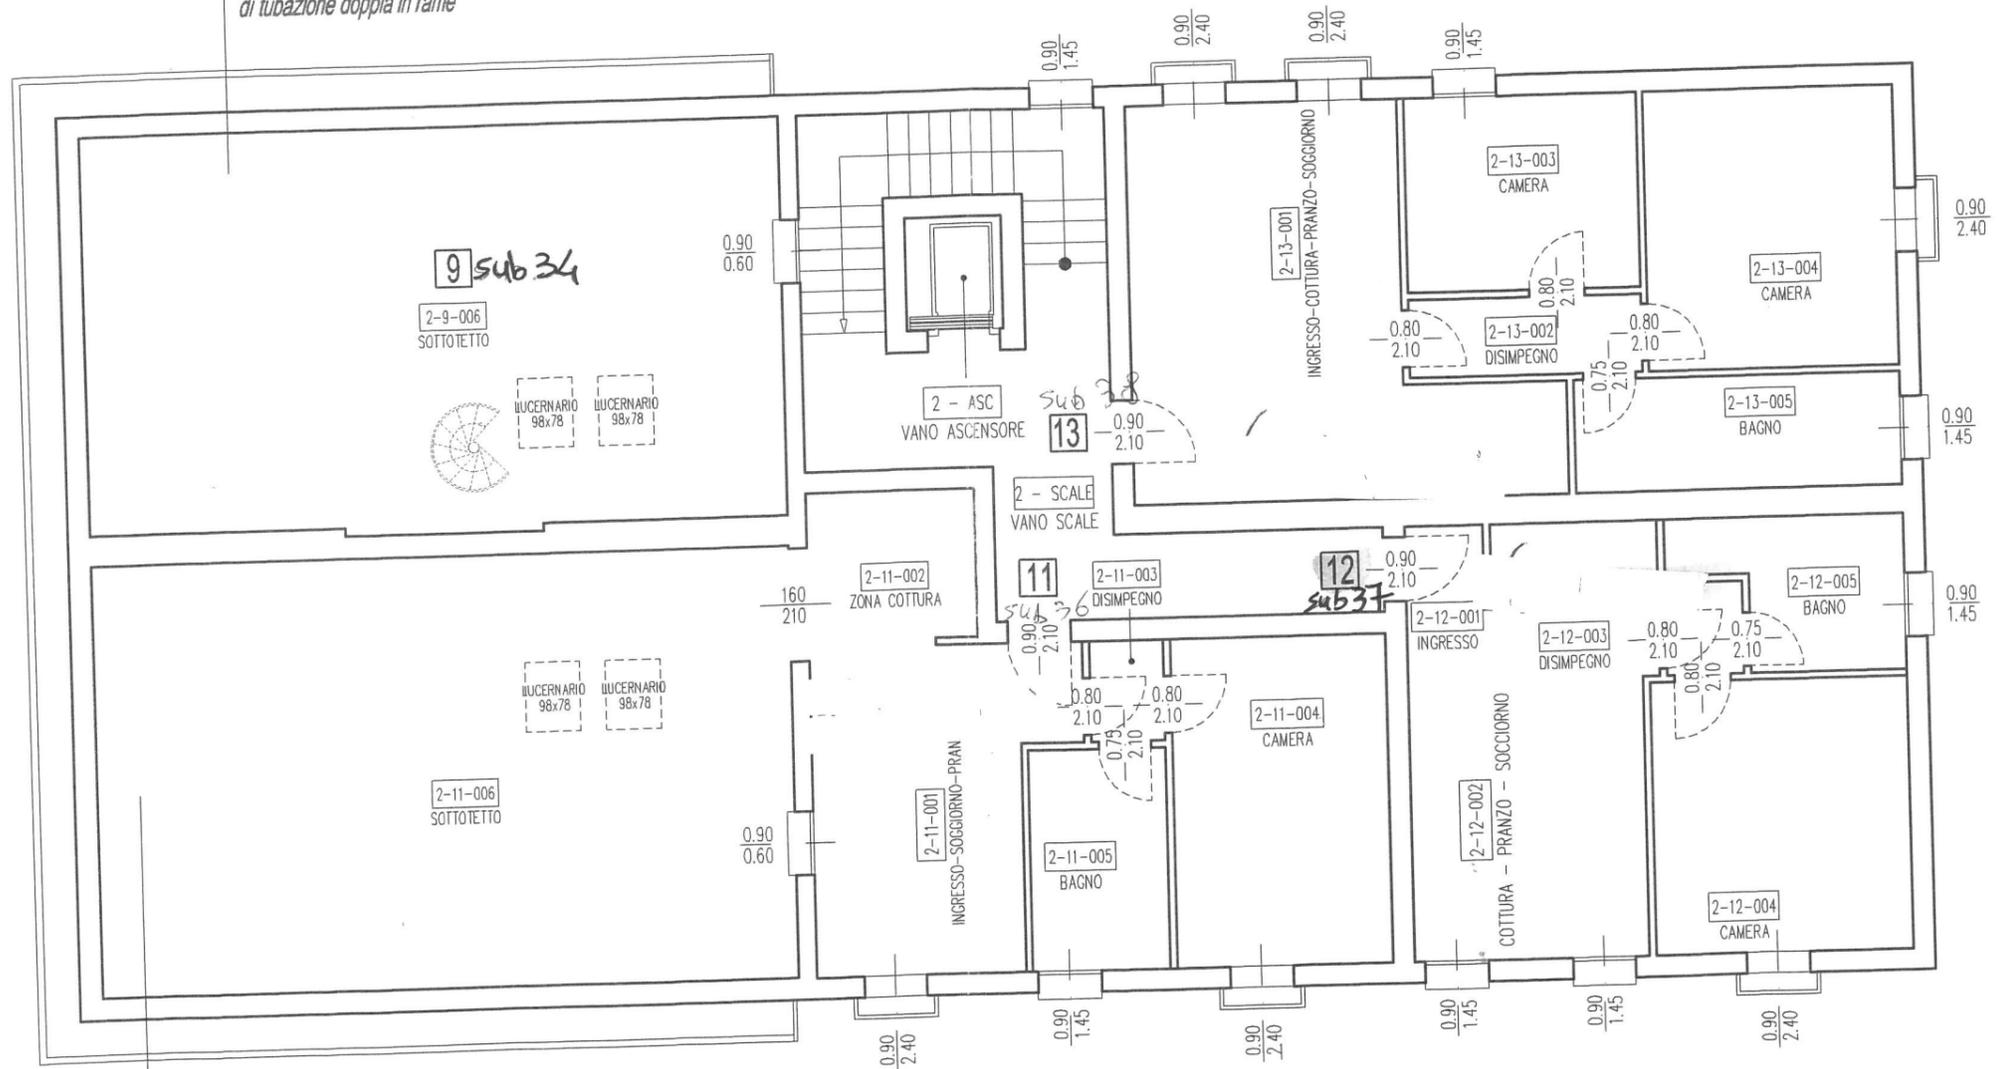

locali consegnati al grezzo avanzato, comprensivo di:  
 massetto atto alla posa di pavimentazione  
 fornitura e posa di nr. 5 radiatori, cassette da incasso  
 collettore, tubo in rame per la formazione della rete dell'impianto  
 collegamenti elettrici  
 predisposizione impianto idrico sanitario, fornitura e posa  
 tubi per scarichi per bagno, fino a filo pavimento  
 predisposizione impianto di raffrescamento con fornitura e posa  
 di tubazione doppia in rame

## PIANTA PIANO SECONDO scala 1:100