


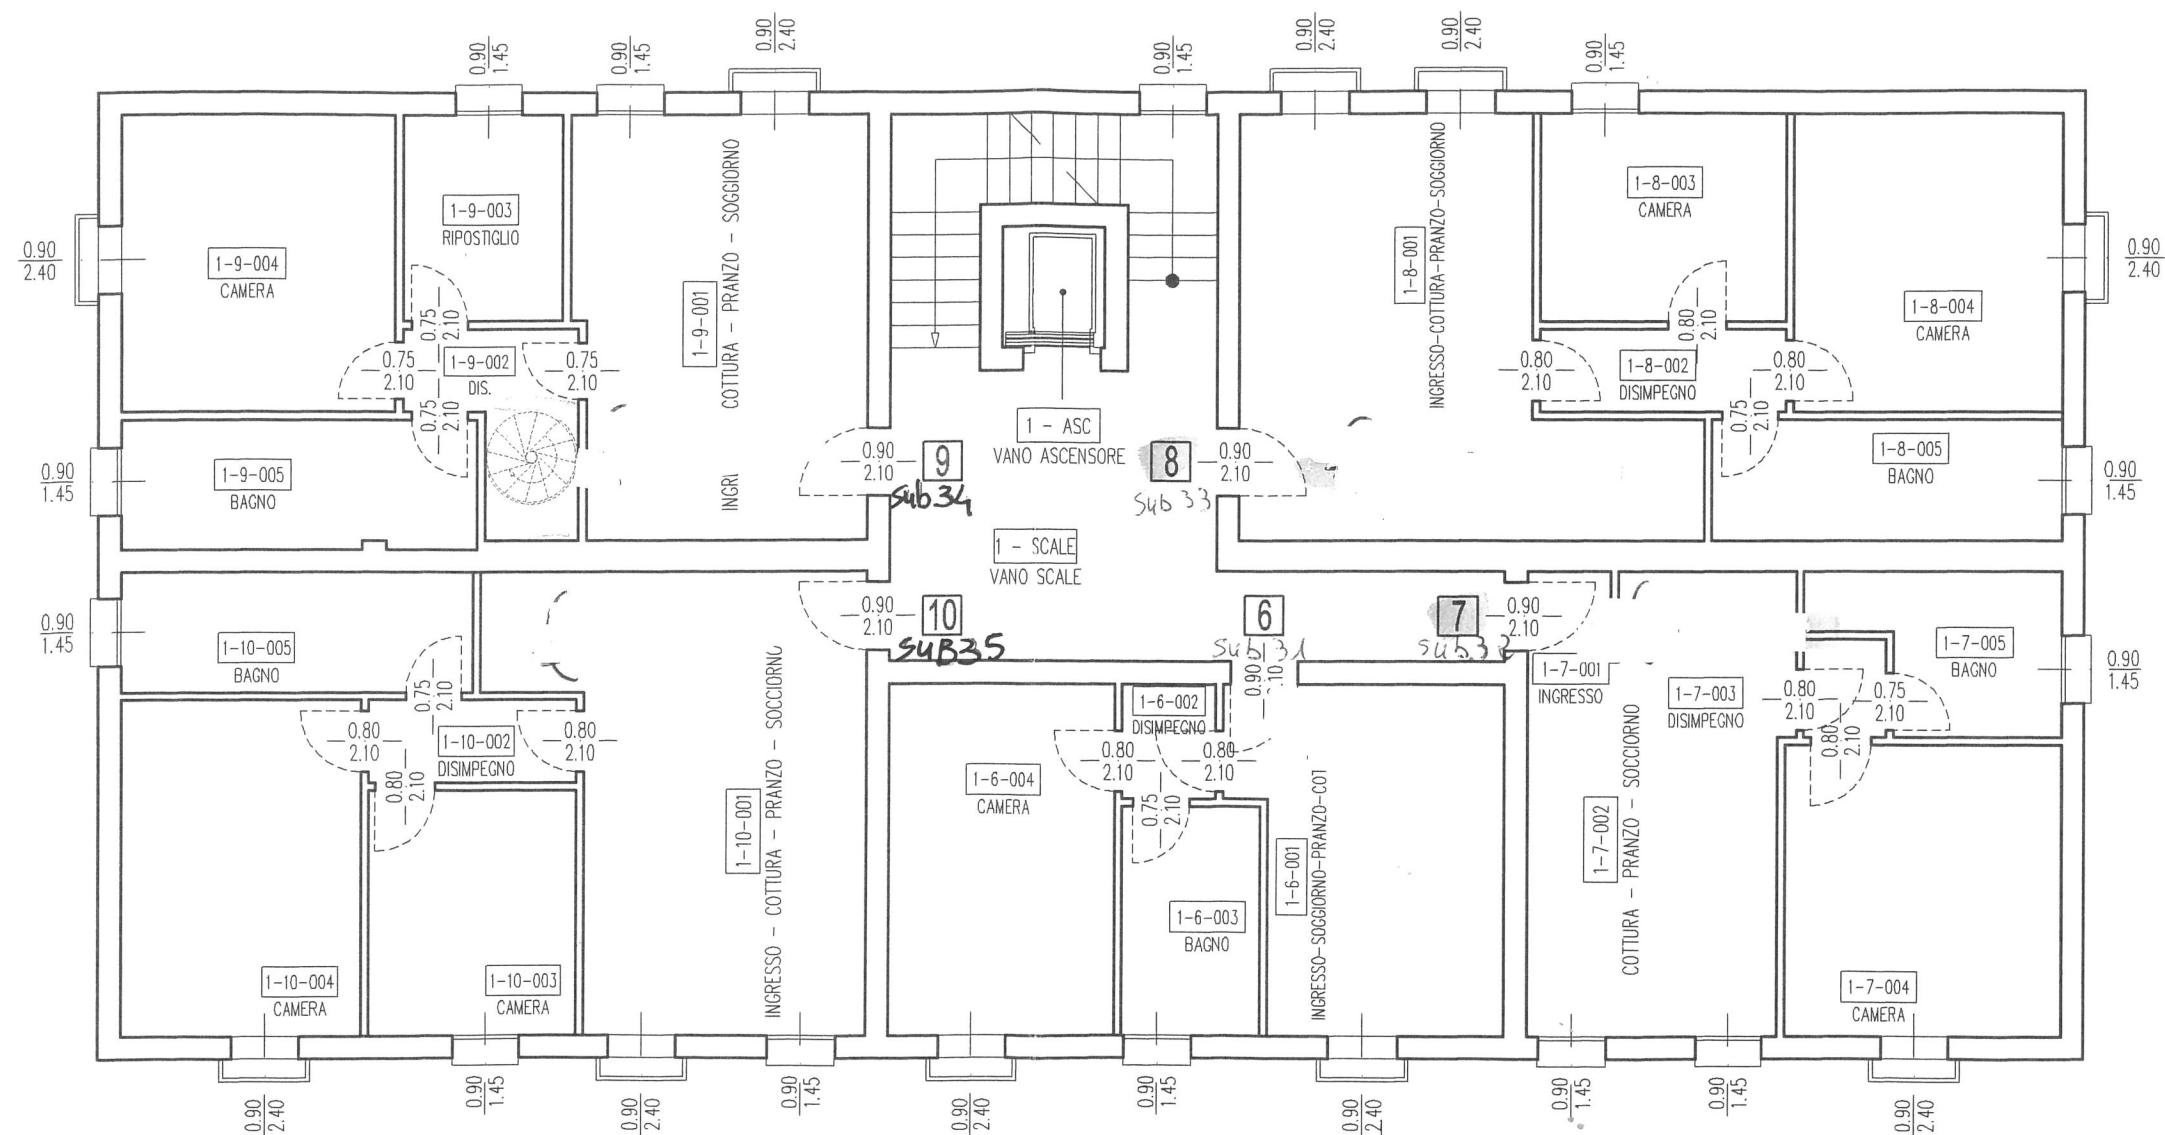

PIANTA PIANO PRIMO scala 1:100